


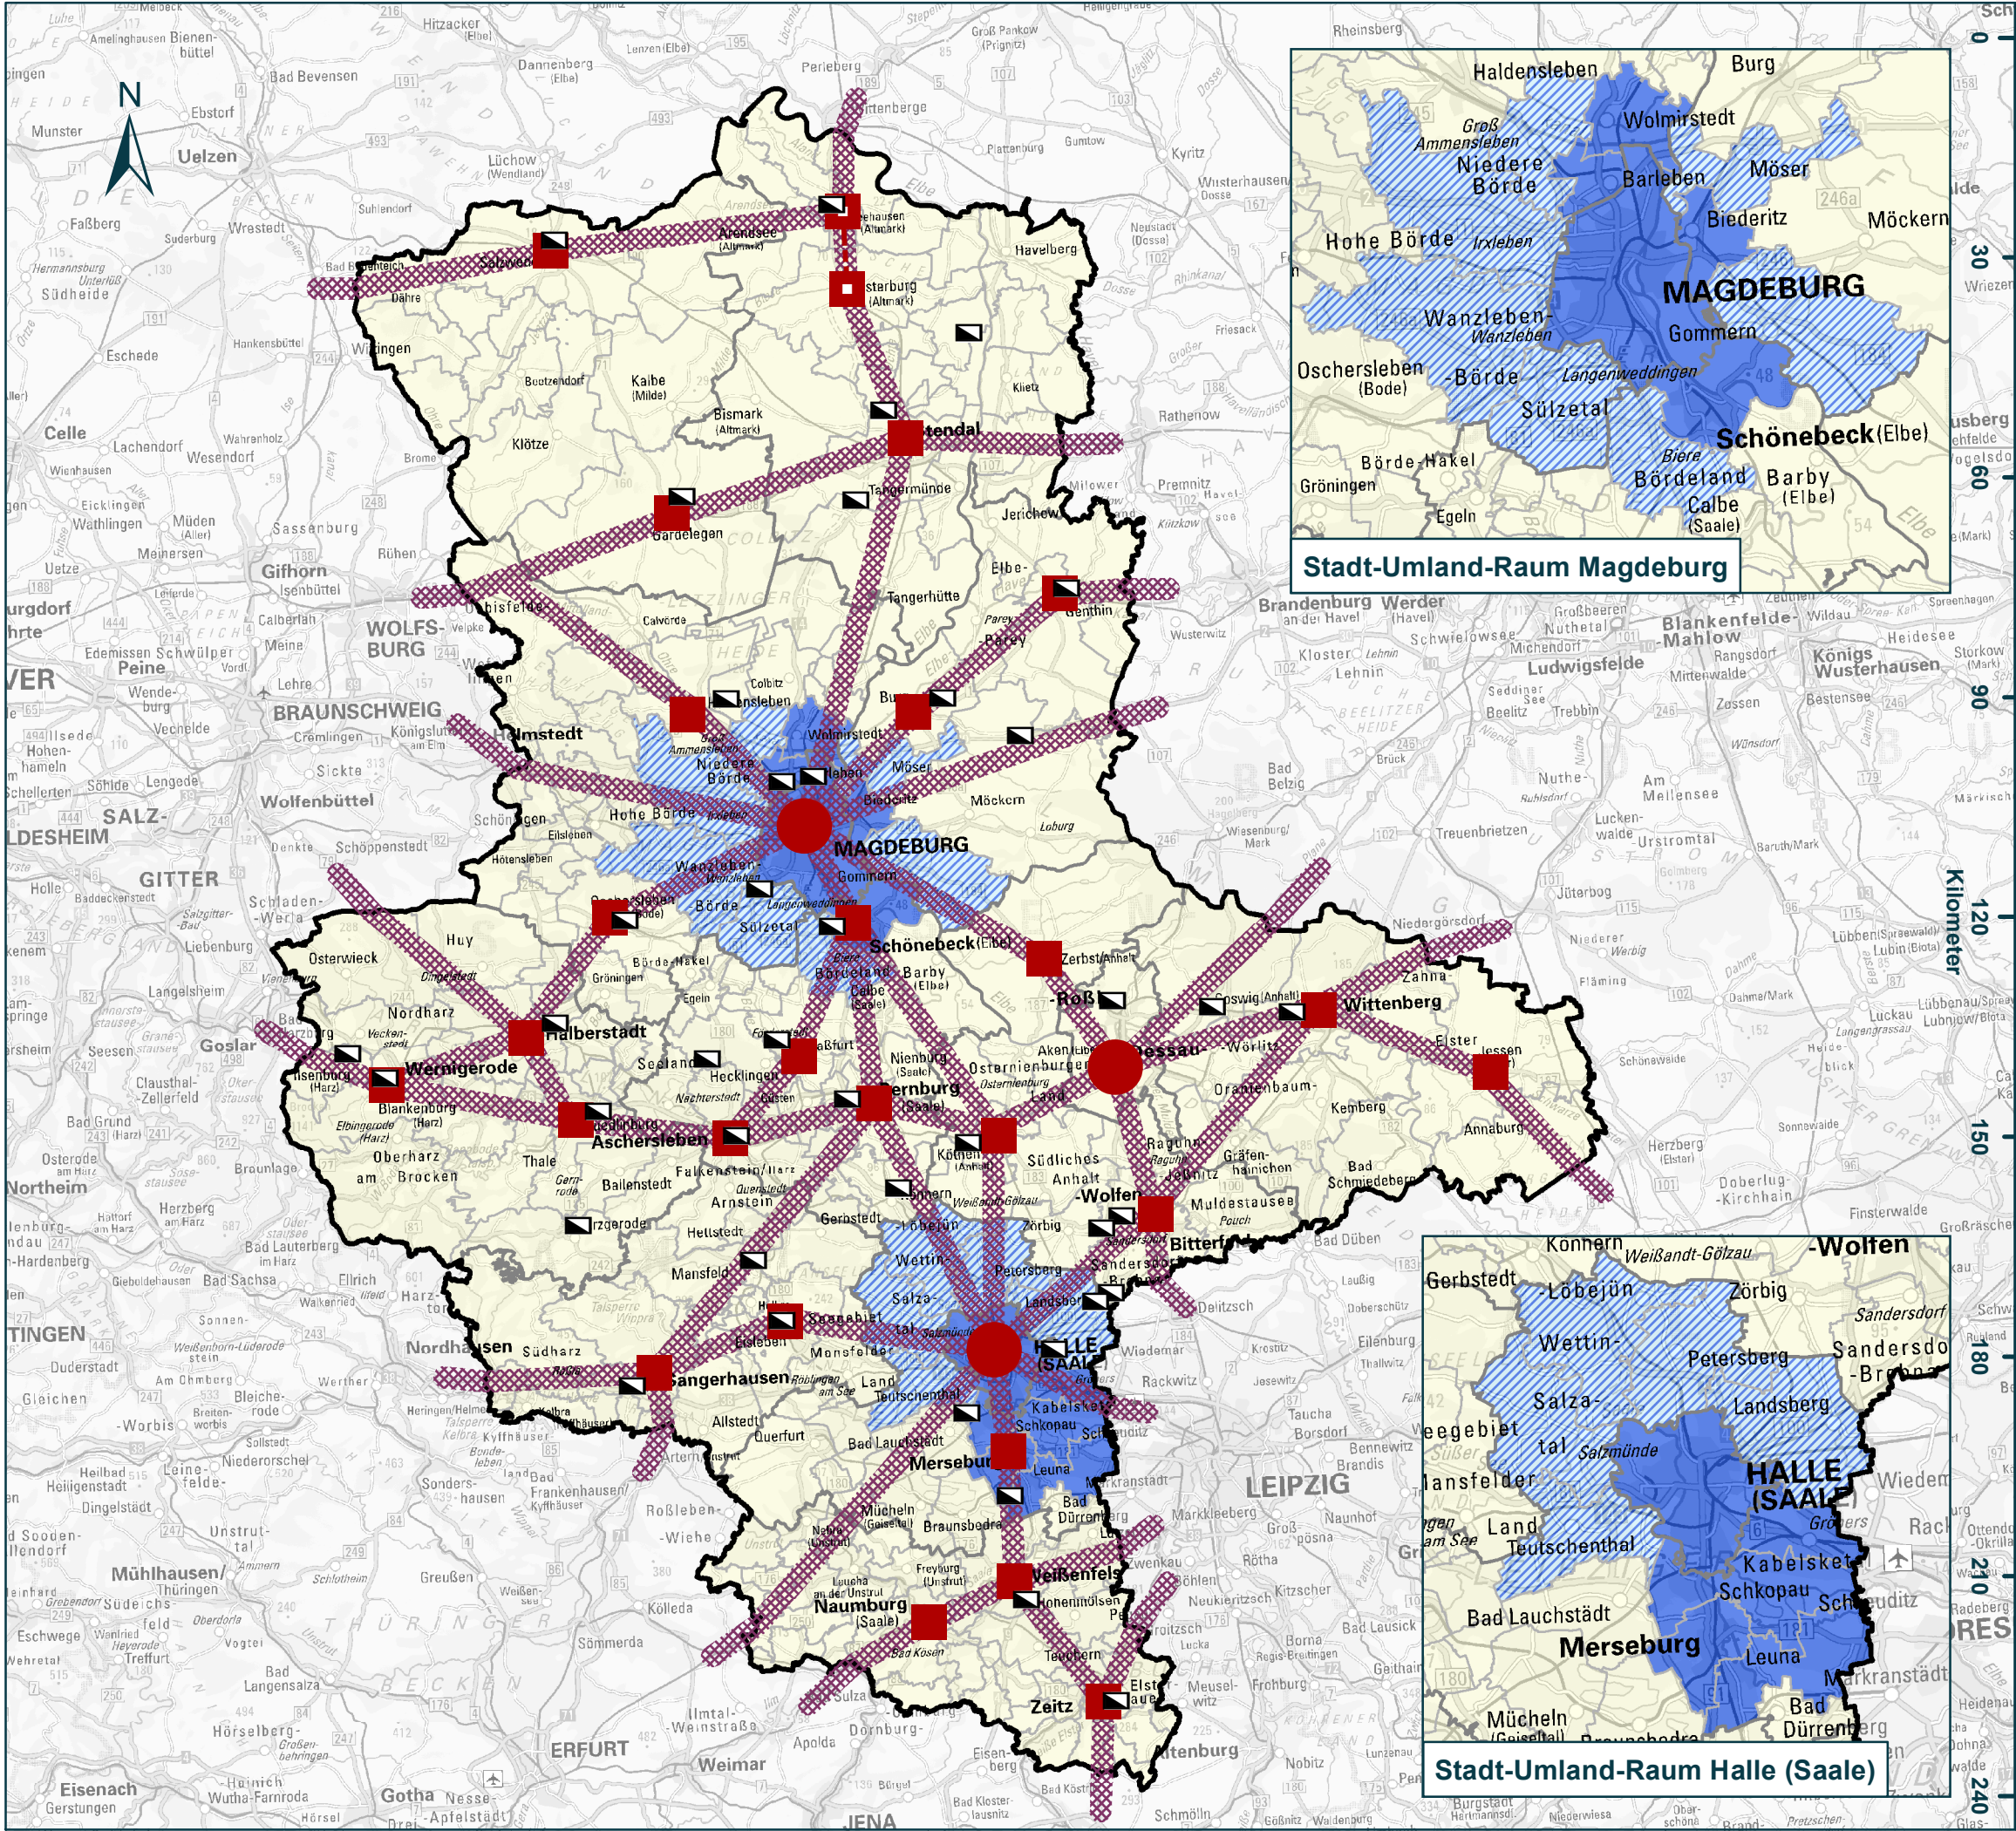

Landesentwicklungsplan Sachsen-Anhalt Zweiter Entwurf zur Neuaufstellung

Festlegungskarte 1 - Raumstruktur

Raumkategorien

- verdichteter Stadt-Umland-Raum **Z 2.3-1**
- erweiterter Stadt-Umland-Raum **Z 2.3-1**
- ländlicher Raum **Z 2.3-1**

Achsen

- Überregionale Verbindungs- und Entwicklungsachse **Z 2.4-1**

Zentrale Orte

- Oberzentrum **Z 2.5.1-2**
- Mittelzentrum **Z 2.5.2-2**
- gemeinsames Mittelzentrum **Z 2.5.2-2**

Wirtschaft und Infrastruktur

- Vorrangstandort für landesbedeutsame Industrie- und Gewerbeflächen **Z 5.1.2-1**

Grenzen

- Landesgrenze
- Landkreis / kreisfreie Stadt
- Gemeinde

Herausgeber:
Ministerium für
Infrastruktur und Digitales
des Landes Sachsen-Anhalt



SACHSEN-ANHALT

Maßstab | 1 : 900 000

Eine Vervielfältigung benötigt die Erlaubnis des Herausgebers. Als Vervielfältigung, auch in Teilen, gelten z.B. Nachdruck, Fotokopie, Digitalisieren, Scannen sowie Speicherung auf Datenträgern.

Alle Darstellungen in anderen Bundesländern stellen eine nachrichtliche Übernahme dar.

Darstellung der Verwaltungsgrenze auf der Grundlage der Daten des Landesamtes für Vermessung und Geoinformation Sachsen-Anhalt
© GeoBasis-DE / LVermGeo LSA, [2025]/021725
(www.lvermgeo.sachsen-anhalt.de)

Darstellung auf der Grundlage der Digitalen Topographischen Karte 1 : 1.000.000 (DTK1000) © GeoBasis-DE / BKG (12/2022) dl-de/by-2-0

Projektionsgrundlage: ETRS 1989 UTM Zone 32N

Stand: 02.09.2025